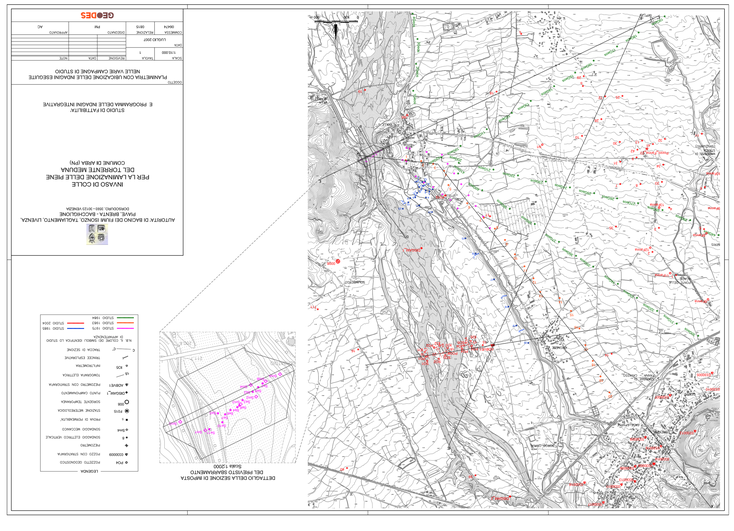
DETTAGLIO DELLA SEZIONE DI IMPOSTA
DEL PROGETTO SEMPIMENTO
Scala 1:2000
LEGENDA
PIEZ. CON SONDAGGIO
SONDAGGIO SECONDO
SONDAGGIO ELETTRICO VERTICALE
PIEZOMETRO
PROVA DI PERMEABILITÀ
SONDAGGIO ELETTRICO
CARGAMELLI PIANO CAMPAGNA/SONDAGGIO
CARGAMELLI PIANO CAMPAGNA
PIEZOMETRO CON SONDAGGIO
ASSE
INCLINOMETRO
TRACCIA DI SEZIONE
DIRETTRICE DI SCAVO
STUDIO 1974
STUDIO 1982
STUDIO 1984
STUDIO 1994
STUDIO 2004
AUTOSTRA CI MAZARO DEI FILARI SCHIZZO TRACIAMENTO LINEARE
PIANO BREENTA - BACCHIGLIONE
DOMODOSSOLA 2000 - 2010 REGIONE
INVASO DI COLLE
PER LA LAMINAZIONE DELLE PIENE
DEL TORRENTE MEDUNA
COMUNE DI ARBA (PN)
STUDIO DI FATTIBILITA'
E PROGRAMMA DELLE INDAGINI INTEGRATIVE
PLANIMETRIA CON UBICAZIONE DELLE INDAGINI ESEGUITE
NELLE VARIE CAMPAGNE DI STUDIO
GEODES
COMMESSA
DATA
REDAZIONE
DISEGNATO
REV.
APPROVATO
AD